

Městský úřad Ústí nad Orlicí

stavební úřad

562 24 Ústí nad Orlicí, Sychrova 16, tel.: 465 514 111, fax.: 465 525 563

Č.j.: 42252/2010/SÚ/6209/Fo

Ústí nad Orlicí, dne 28. prosince 2010

Oprávněná úřední osoba: Folková, tel.: 465 514 261,

e-mail.: folkova@muuo.cz

Počet listů: 2

Počet příloh: 1

Počet listů příloh: 1

**OBECNÍ ÚŘAD
ŘETOVÁ**

Došlo: 29 -12- 2010

Účastníci řízení podle § 85 odst. 1 písm. a) stavebního zákona – žadatel

Emil Stránský, 17.03.1968, Řetová č.p.157, 561 41 Řetová

Bronislava Stránská, 05.03.1980, Řetová č.p.157, 561 41 Řetová

Č.j.: 276/2010/1

Dok.: 3

Sp.zn.: 330/14/5

Příl.: 1

Účastníci řízení podle § 85 odst. 1 písm. b) stavebního zákona – obec v místě stavby

Obec Řetová, Řetová č.p.190, 561 41 Řetová

Účastníci řízení podle § 85 odst. 2 stavebního zákona

Obec Řetová, Řetová č.p.190, 561 41 Řetová

Václav Pávek, Řetová č.p.29, 561 41 Řetová

Břetislav Baláš, M. R. Štefanika č.p.251, 562 01 Ústí nad Orlicí 1

Petra Balášová, Popradská č.p.1274, 562 06 Ústí nad Orlicí 6

Hypoteční banka, a.s., Radlická č.p.333/150, Radlice, 150 57 Praha 5

Vodovody a kanalizace a.s., Letohradská č.p.100, 562 06 Ústí nad Orlicí 6

OZNÁMENÍ

ZAHÁJENÍ ÚZEMNÍHO ŘÍZENÍ A POZVÁNÍ K VEŘEJNÉMU ÚSTNÍMU JEDNÁNÍ

VEŘEJNOU VYHLÁŠKOU

Dne 08.12.2010 podali Emil Stránský, 17.03.1968, Řetová č.p.157, 561 41 Řetová a Bronislava Stránská, 05.03.1980, Řetová č.p.157, 561 41 Řetová žádost na vydání územního rozhodnutí o umístění stavby - **ČOV s kanalizací do vsakovacího drénu pro novostavbu RD v Řetové** na pozemku poz.p.č. 1242/9 v katastrálním území Řetová.

Uvedeným dnem bylo zahájeno územní řízení veřejnou vyhláškou.

Stavební úřad Městského úřadu Ústí nad Orlicí, jako stavební úřad příslušný podle § 13 odst. 1 písm. f) zákona č. 183/2006 Sb., o územním plánování a stavebním řádu (stavební zákon), v platném znění (dále jen "stavební zákon"), oznamuje podle § 87 odst. 1 stavebního zákona zahájení územního řízení dotčeným orgánům, známým účastníkům řízení a veřejnosti a současně nařizuje k projednání návrhu veřejné ústní jednání spojené s místním šetřením na den

1. února 2011 (úterý) v 9:00 hodin

se schůzkou pozvaných na místě samém.

Účastníci územního řízení mohou své námitky a připomínky k návrhu uplatnit nejpozději při ústním jednání, jinak k nim nebude přihlédnuto. Ve stejné lhůtě sdělí svá stanoviska dotčené orgány.

Vlastník (nájemce) pozemků a staveb, které jsou předmětem územního řízení, je povinen strpět ohledání na místě podle § 54 zákona č. 500/2004 Sb., správní řád, ve znění pozdějších předpisů (dále jen "správní řád"), a k tomuto účelu je zpřístupnit.

Do podkladů pro rozhodnutí mohou účastníci řízení nahlédnout ve lhůtě shora uvedené stavební úřad Městského úřadu Ústí nad Orlicí, úřední dny: Po, St 8:00 - 16:30 hod., v ostatních dnech po dohodě a při ústním jednání.

Nechá-li se některý z účastníků řízení zastupovat, předloží jeho zástupce při jednání písemnou plnou moc dle ustanovení § 33 správního řádu.

Po stanoveném datu, tj. **po 01.02.2011**, mají všichni účastníci řízení možnost seznámit se s podklady pro vydání rozhodnutí podle ust. § 36 odst. 3 správního řádu, a to ve lhůtě 7 dnů, tj. do 08.02.2011. Tato lhůta 7 dnů již **neslouží k podání námitek**.

Upozornění pro žadatele

Dle § 87 odst. 2 stavebního zákona je žadatel povinen zajistit, aby informace o jeho záměru a o tom, že podal žádost o vydání územního rozhodnutí, byla bezodkladně poté, co bylo nařízeno veřejné ústní jednání, vyvěšena na místě určeném stavebním úřadem nebo na vhodném veřejně přístupném místě u stavby nebo pozemku, na němž se má záměr uskutečnit (na poz.p.č. 1242/9 v k.ú.Řetová), a to do doby veřejného ústního jednání. Náležitosti této informace jsou uvedeny v § 8 vyhlášky č. 503/2006 Sb.. Součástí informace je grafické vyjádření záměru, popřípadě jiný podklad, z něhož lze usuzovat na architektonickou a urbanistickou podobu záměru a na jeho vliv na okolí. Pokud žadatel uvedenou povinnost nesplní, stavební úřad nařídí opakované veřejné ústní jednání. Tímto by se žadatel dopustil přestupku dle ust. § 178 odst. 1 písm. e) stavebního zákona, v případě žadatele jako právnické nebo podnikající fyzické osoby správního deliktu dle ust. § 180 odst. 1 písm. e) stavebního zákona.

za správnost vyhotovení
Marta Folková
oprávněná úřední osoba

Petr Marčík, v. r.
vedoucí stavebního úřadu

Toto oznámení musí být vyvěšeno okamžitě po jeho obdržení po dobu 15 dnů (v souladu s ust. 25 odst. 2 správního řádu) na úředních deskách Městského úřadu Ústí nad Orlicí a Obecního úřadu v Řetově.

Vyvěšeno dne 29. 12. 2010

Sejmuto dne... 14. 1. 2011

Razítko a podpis orgánu, který potvrzuje vyvěšení a sejmutí oznámení.

Příloha:

- situační výkres

Obec Řetová
okr.Ústí nad Orlicí

Faldová

Doručí se:

Žadatel (zmocněnci na doručenkou)

Emil Stránský, Řetová č.p.157, 561 41 Řetová
Bronislava Stránská, Řetová č.p.157, 561 41 Řetová

Obec v místě stavby (zmocněnci na doručenkou)

Obec Řetová, Řetová č.p.190, 56141 Řetová

Účastníci územního řízení dle § 85 odst. 2 stavebního zákona (veřejnou vyhláškou)

Václav Pávek, Řetová č.p.29, 561 41 Řetová

Břetislav Baláš, M. R. Štefanika č.p.251, 562 01 Ústí nad Orlicí 1

Petra Balášová, Popradská č.p.1274, 562 06 Ústí nad Orlicí 6


Hypoteční banka, a.s., Radlická č.p.333/150, Radlice, 150 57 Praha 5

Vodovody a kanalizace a.s., Letohradská č.p.100, 562 06 Ústí nad Orlicí 6

Dotčené orgány (doporučeně)

Městský úřad, odbor ŽP, Sychrova č.p.16, 562 24 Ústí nad Orlicí

Obecní úřad Řetová, Řetová č.p.190, 561 41 Řetová

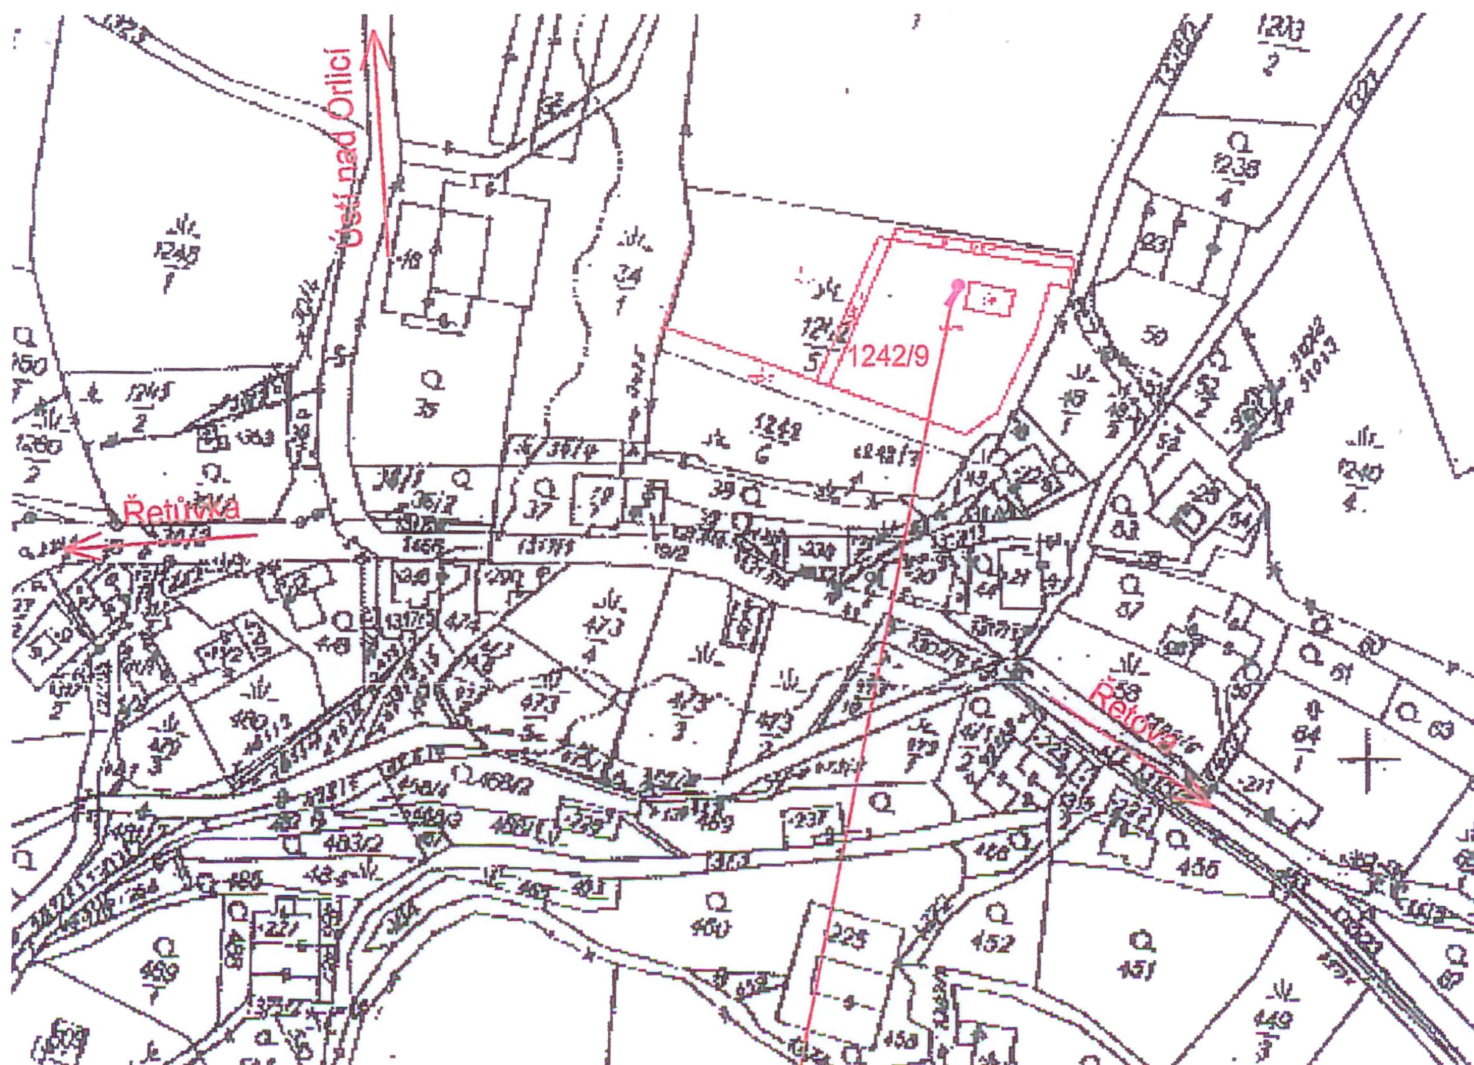


PŘÍBLIŽNÉ SOUŘADNICE:

YX: 606111, 1075368

GPS: 49°57' 16"22'

MÍSTO STAVBY, k.ú. ŘETOVÁ

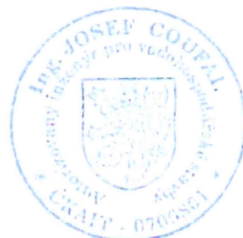

UPOZORNĚNÍ

Před započatím zemních prací je nutné vyzvat všechny provozovatele a správce podzemních vedení k jejich přesnému vytyčení a doзору.

Projektant	Ing. Josef Coufal, Lhotka 173, 560 03 Česká Třebová tel. 777 250549 E-mail: coufal.ct@tiscali.cz		
Investor	manželé Stránští, Řetová 157		
Obecní úřad	Řetová		
Účel dokumentace	Projekt stavby		
Akce:		Formát	1A4
ČOV PRO RD ŘETOVÁ, p.č. st. 596		Datum	9/2010
Obsah výkresu		Zak. číslo	1015
		Měřítko	Č. výkresu
SNÍMEK KATASTRÁLNÍ MAPY		1:2 000	2