

Městský úřad Ústí nad Orlicí

stavební úřad

562 24 Ústí nad Orlicí, Sychrova 16, tel.: 465 514 111, fax.: 465 525 563

Č.j.: MUUO/24983/2012/SÚ/Fo

Sp. zn.: SÚ-USR-FO/3682/2012

Ústí nad Orlicí, dne 7. srpna 2012

Oprávněná úřední osoba: Folková, tel.: 465 514 261

e-mail.: folkova@muuo.cz

Počet listů: 2

Počet příloh: 1

Počet listů příloh: 1

Účastníci řízení podle § 85 odst. 1 písm. a) stavebního zákona – žadatel

Žadatel - Jan Volf, 30.05.1983, Řetová č.p.147, 561 41 Řetová

Lucie Volfová, 28.06.1985, Řetová č.p.34, 561 41 Řetová

oba zastoupeni na základě plné moci Lubomírem Jarešem, 23.06.1967, AQUAVITA, spol. s r.o.,
Dolní Újezd č.p.648, 569 61 Dolní Újezd u Litomyšle

Účastníci řízení podle § 85 odst. 1 písm. b) stavebního zákona – obec v místě stavby

Obec Řetová, IČ 00279447, Řetová č.p.190, 561 41 Řetová

Účastníci řízení podle § 85 odst. 2 stavebního zákona

Obec Řetová, IČ 00279447, Řetová č.p.190, 561 41 Řetová

Libuše Kolářová, 13.10.1946, Řetová č.p.191, 561 41 Řetová

Renáta Linhartová, 23.01.1973, Dukelská č.p.530, Hylváty, 562 01 Ústí nad Orlicí 1

Petra Mužíková, 26.01.1975, Řetová č.p.239, 561 41 Řetová

Emil Vašina, 07.04.1943, Řetová č.p.106, 561 41 Řetová

Ing. Miroslav Vašina, Jílová č.p.167, Brno-Střed-Štýrice, 639 00 Brno 39

Anna Kovářová, 06.04.1932, Řetová č.p.104, 561 41 Řetová

ČEZ Distribuce a.s, IČ 24729035, Teplická č.p.874/8, 405 02 Děčín 2

Telefónica O2 Czech Republic, a.s., IČ 60193336, Masarykovo nám. č.p.2655, 531 84 Pardubice

Lesy ČR, s.p., IČ 42196451, Přemyslova č.p.1106, 501 68 Hradec Králové 8

OZNÁMENÍ

ZAHÁJENÍ ÚZEMNÍHO ŘÍZENÍ A POZVÁNÍ K VEŘEJNÉMU ÚSTNÍMU JEDNÁNÍ VEŘEJNOU VYHLÁŠKOU

Dne 24.07.2012 podali Jan Volf, 30.05.1983, Řetová č.p.147, 561 41 Řetová a Lucie Volfová, 28.06.1985, Řetová č.p.34, 561 41 Řetová, oba zastoupeni na základě plné moci Lubomírem Jarešem, 23.06.1967, AQUAVITA, spol. s r.o., Dolní Újezd č.p.648, 569 61 Dolní Újezd u Litomyšle, žádost na vydání územního rozhodnutí o umístění stavby - **ČOV AT 6 k novostavbě RD v Řetové** na pozemcích poz.p.č. 398/1 a 1315/30 v katastrálním území Řetová.

Uvedeným dnem bylo zahájeno územní řízení veřejnou vyhláškou.

Stavební úřad Městského úřadu Ústí nad Orlicí, jako stavební úřad příslušný podle § 13 odst. 1 písm. f) zákona č. 183/2006 Sb., o územním plánování a stavebním řádu (stavební zákon), v

platném znění (dále jen "stavební zákon"), oznamuje podle § 87 odst. 1 stavebního zákona zahájení územního řízení dotčeným orgánům a známým účastníkům řízení a veřejnosti a současně nařizuje k projednání návrhu veřejné ústní jednání spojené s místním šetřením na den

11. září 2012 (úterý) v 9:00 hodin

se schůzkou pozvaných na místě samém.

Účastníci územního řízení mohou své námitky a připomínky k návrhu uplatnit nejpozději při ústním jednání, jinak k nim nebude přihlédnuto. Ve stejné lhůtě sdělí svá stanoviska dotčené orgány.

Vlastník (nájemce) pozemků a staveb, které jsou předmětem územního řízení, je povinen strpět ohledání na místě podle § 54 zákona č. 500/2004 Sb., správní řád, ve znění pozdějších předpisů (dále jen "správní řád"), a k tomuto účelu je zpřístupnit.

Do podkladů pro rozhodnutí mohou účastníci řízení nahlédnout ve lhůtě shora uvedené stavební úřad Městského úřadu Ústí nad Orlicí, úřední dny: Po, St 8:00 - 16:30 hod., v ostatních dnech po dohodě a při ústním jednání.

Po stanoveném datu, tj. **po 11.09.2012**, mají všichni účastníci řízení možnost seznámit se s podklady pro vydání rozhodnutí podle ust. § 36 odst. 3 správního řádu, a to ve lhůtě 5 kalendářních dnů, tj. do 16.09.2012. Tato lhůta 5 dnů již **neslouží k podání námitek**.

Nechá-li se některý z účastníků řízení zastupovat, předloží jeho zástupce při jednání písemnou plnou moc dle ustanovení § 33 správního řádu.

Upozornění pro žadatele

Dle § 87 odst. 2 stavebního zákona je žadatel povinen zajistit, aby informace o jeho záměru a o tom, že podal žádost o vydání územního rozhodnutí, byla bezodkladně poté, co bylo nařízeno veřejné ústní jednání, vyvěšena na místě určeném stavebním úřadem nebo na vhodném veřejně přístupném místě u stavby nebo pozemku, na nichž se má záměr uskutečnit (u novostavby RD na poz.p.č. 398/1 v k.ú.Řetová), a to do doby veřejného ústního jednání. Náležitosti této informace jsou uvedeny v § 8 vyhlášky č. 503/2006 Sb.. Součástí informace je grafické vyjádření záměru, popřípadě jiný podklad, z něhož lze usuzovat na architektonickou a urbanistickou podobu záměru a na jeho vliv na okolí. Pokud žadatel uvedenou povinnost nesplní, stavební úřad nařídí opakované veřejné ústní jednání. Tímto by se žadatel dopustil přestupku dle ust. § 178 odst. 1 písm. e) stavebního zákona, v případě žadatele jako právnické nebo podnikající fyzické osoby správního deliktu dle ust. § 180 odst. 1 písm. e) stavebního zákona.

Stavební úřad žadateli určuje, že místem k vyvěšení výše uvedené informace se všemi náležitostmi dle ust. § 87 odst. 2 stavebního zákona, bude úřední deska obecního úřadu obce, ve které má být stavba umístěna, a to po dohodě s tímto úřadem. Nebude-li možné zde informaci vyvěsit, bude vyvěšena na veřejně přístupném místě u pozemků, na nichž se má záměr uskutečnit.

za správnost vyhotovení
Marta Folková
oprávněná úřední osoba

Petr Marčík, v. r.
vedoucí stavebního úřadu

Toto oznámení musí být vyvěšeno okamžitě po jeho obdržení po dobu 15 dnů (v souladu s ust. 25 odst. 2 správního řádu) na úředních deskách Městského úřadu Ústí nad Orlicí a Obecního úřadu v Řetově. Zároveň žádáme o vrácení tohoto dokumentu s uvedením dne vyvěšení a sejmutí, včetně razítka a podpisu.

Současně úřady uvedených obcí příslušných k vyvěšení tohoto dokumentu potvrzují, že tato písemnost byla zveřejněna způsobem umožňujícím dálkový přístup (podle věty druhé § 25 odst. 2 správního řádu).

Vyvěšeno dne13. 8. 2012.....

Sejmuto dne.....29. 8. 2012.....

Razítko a podpis orgánu, který potvrzuje vyvěšení a sejmutí oznámení.

Obec Řetová
okr.Ústí nad Orlicí



Správní poplatek:

Správní poplatek dle položky 18 písm. a) a položky 20 písm. a) sazebníku zákona č. 634/2004 Sb., o správních poplatcích, v platném znění činí **1 100,- Kč**. Poplatek můžete zaplatit složenkou nebo převodem č. účtu 000019-0000420611/0100 variabilní symbol **9181003551** či hotově na pokladně Městského úřadu Ústí nad Orlicí. Pokud nedojde k zaplacení výše uvedeného poplatku do lhůty vydání územního rozhodnutí, stavební úřad Městského úřadu Ústí nad Orlicí dle ust. § 66 odst. 1 písm. d) zákona č. 500/2004 Sb., správní řád, územní řízení usnesením zastaví.

Příloha:

- situační výkres

Doručí se:

Žadatel (zmocněnci na doručenkou)

Lubomír Jareš, AQUAVITA, spol. s r.o., Dolní Újezd č.p.648, 569 61 Dolní Újezd u Litomyšle

Obec v místě stavby (zmocněnci na doručenkou)

Obec Řetová, Řetová č.p. 190, 561 41 Řetová

Účastníci územního řízení dle § 85 odst. 2 stavebního zákona (veřejnou vyhláškou)

Obec Řetová, Řetová č.p. 190, 561 41 Řetová

Libuše Kolářová, Řetová č.p.191, 561 41 Řetová

Renáta Linhartová, Dukelská č.p.530, Hylváty, 562 01 Ústí nad Orlicí 1

Petra Mužíková, Řetová č.p.239, 561 41 Řetová

Emil Vašina, Řetová č.p.106, 561 41 Řetová

Ing. Miroslav Vašina, Jílová č.p.167, Brno-Střed-Štýřice, 639 00 Brno 39

Anna Kovářová, Řetová č.p.104, 561 41 Řetová

ČEZ Distribuce a.s, Teplická č.p.874, 405 02 Děčín 2

Telefónica O2 Czech Republic, a.s., Masarykovo nám. č.p.2655, 531 84 Pardubice


Lesy ČR, s.p., Přemyslova č.p.1106, 501 68 Hradec Králové

Dotčené orgány (doporučeně)

Městský úřad, odbor ŽP, Sychrova č.p. 16, 562 24 Ústí nad Orlicí

Obecní úřad Řetová, Řetová č.p. 190, 561 41 Řetová

- Legenda síti**
- Kanalizace č. 1
 - Stávající obecní kanalizace
 - Vedení telefonu
 - Vedení vodovodu
 - Nadzemní vedení NN
 - Podzemní vedení NN

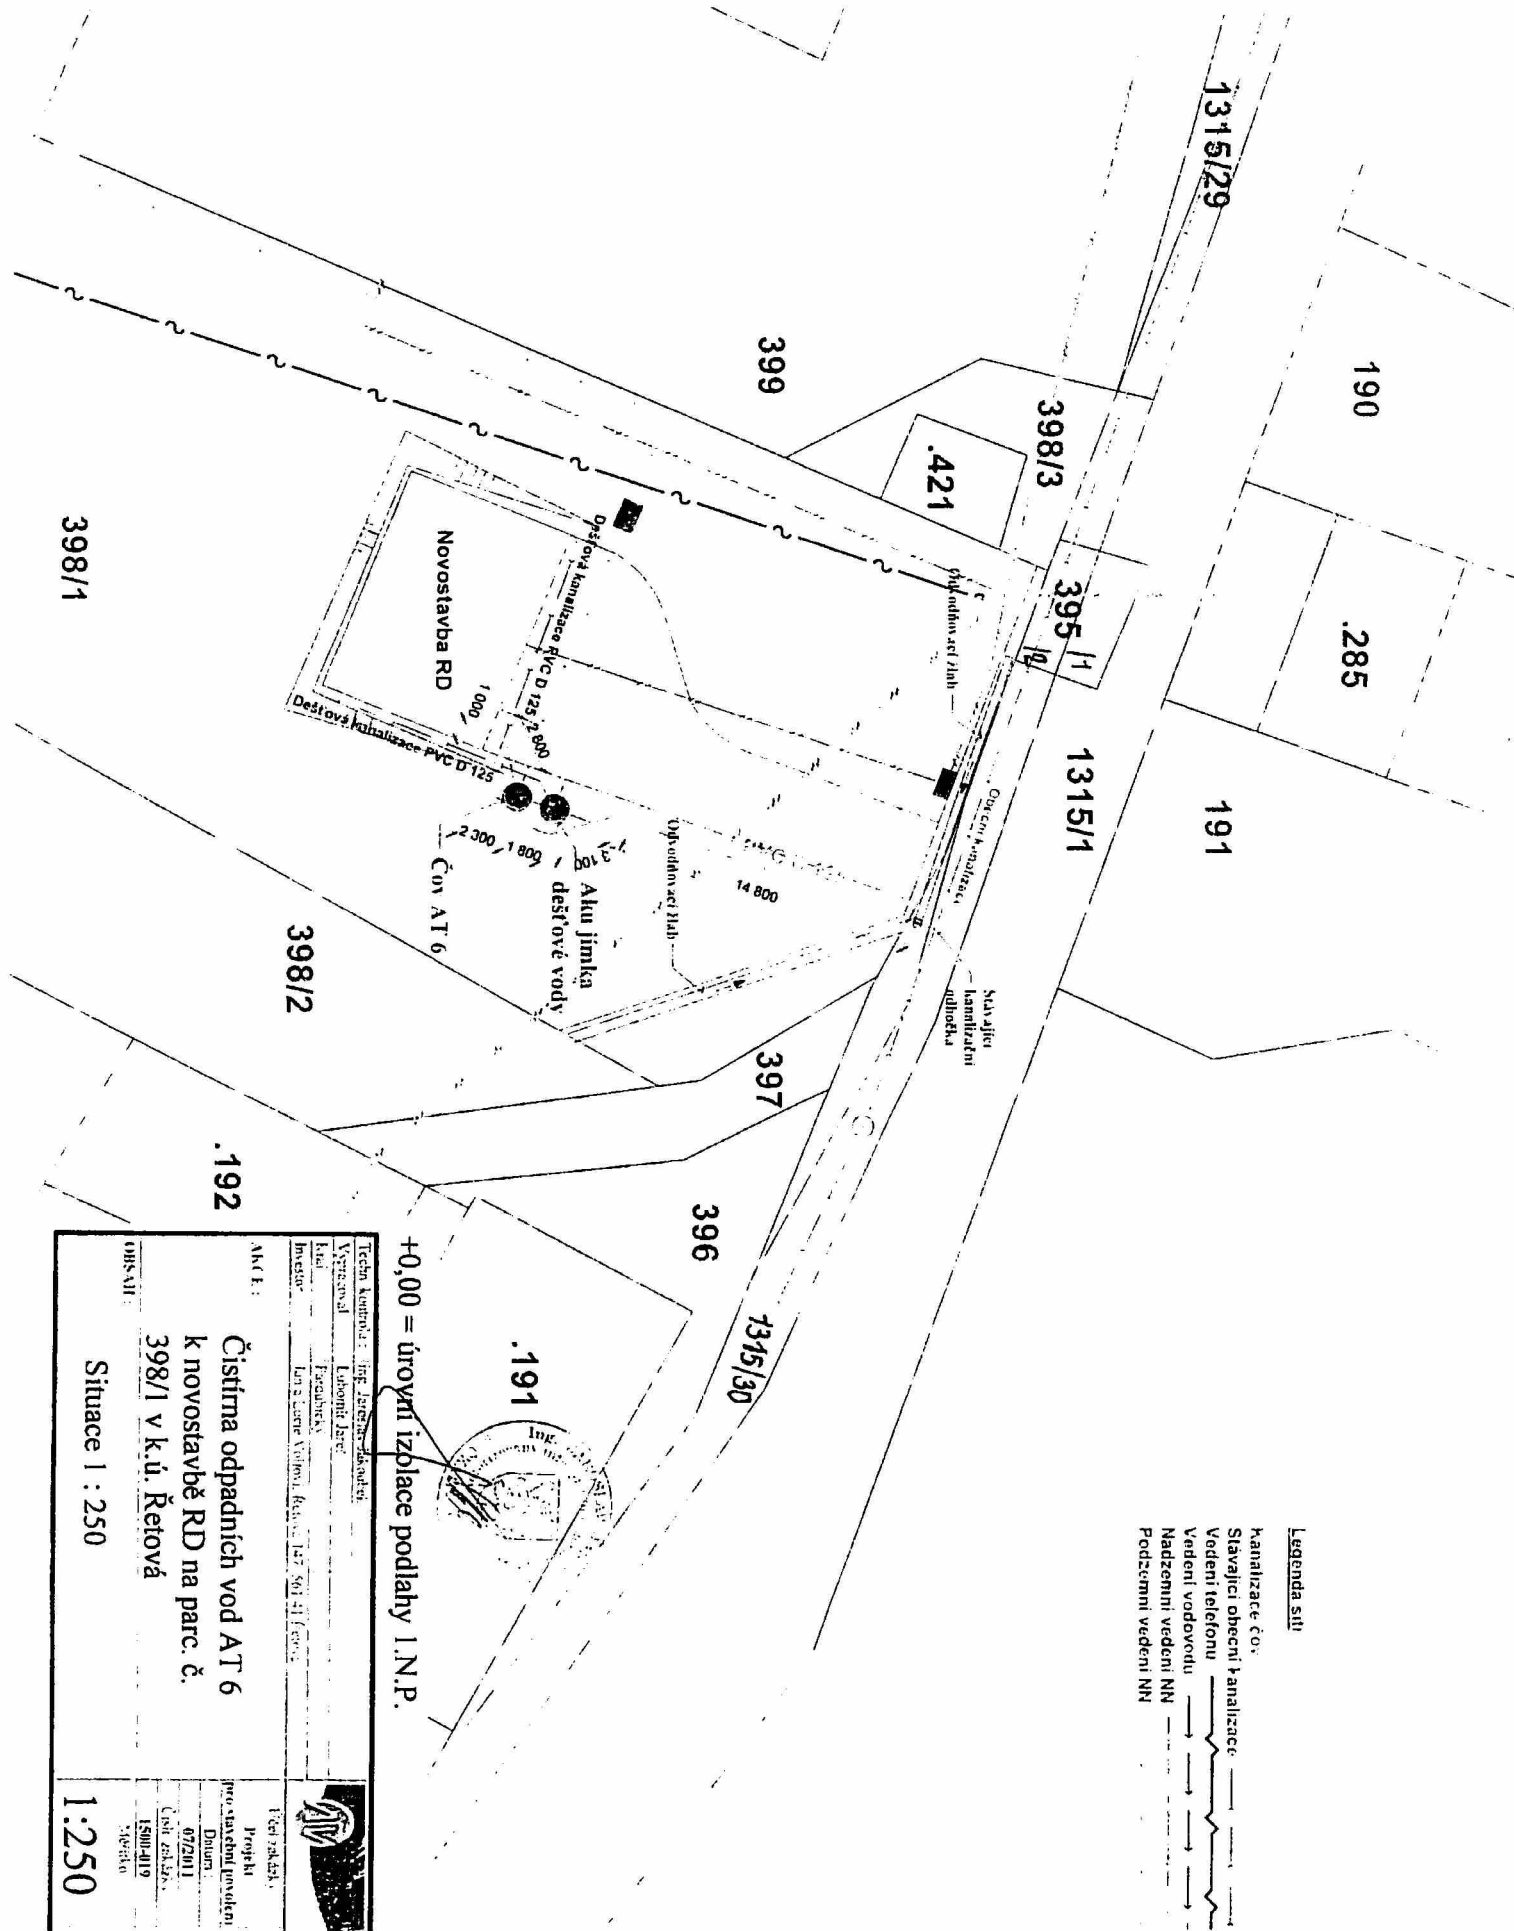

+0,00 = úroveň izolační podlahy I.N.P.

Technická zpráva - Inženýrsko-stavatelství Vypracoval: Lubomír Jarek Projektant: Lubomír Jarek Investor: Ing. Zdeněk Vojtěch, Řešov, ul. 147. 501 41 (ČOV)		 0
AKCE: Čistírna odpadních vod AT 6 k novostavbě RD na parc. č. 398/1 v k.ú. Řetová		
OBSAH: Situace 1 : 250		Projevitel: Ing. Zdeněk Vojtěch Datum: 07/2011 Číslo zprávy: 1500-019 Měřítko: 1:250